


BYTOVÝ DŮM V ZAHRÁDKÁCH PŮDORYS 2.PP

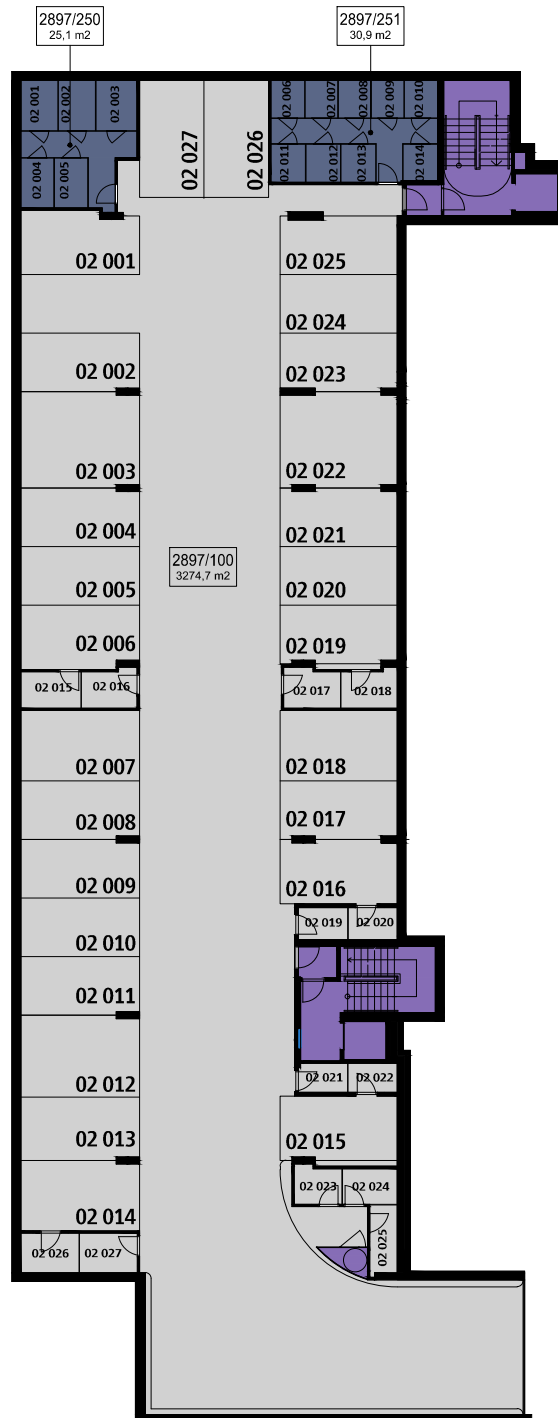

LEGENDA

- Dokončené jednotky - byty
- Jiné nebytové prostory - ateliery
- Nebytový prostor - sklepy
- Nebytový prostor - společená garáž a sklepy
- Společné prostory
- Společné prostory
-s právem vylučného užívání
- Společné prostory
-s právem vylučného užívání pouze některých jednotek

PŘÍLOHA Č.1
PROHLÁŠENÍ VLASTNÍKA
DOKONČENÉHO DOMU
O VYMEZENÍ JEDNOTEK
V BUDOVĚ

BYTOVÝ DŮM V ZAHRÁDKÁCH PŮDORYS 1.PP

LEGENDA

- Dokončené jednotky - byty
- Jiné nebytové prostory - ateliery
- Nebytový prostor - sklepy
- Nebytový prostor - společená garáž a sklepy
- Společné prostory
- Společné prostory
-s právem vylučného užívání
- Společné prostory
-s právem vylučného užívání pouze některých jednotek

PŘÍLOHA Č.1 PROHLÁŠENÍ VLASTNÍKA DOKONČENÉHO DOMU O VYMEZENÍ JEDNOTEK V BUDOVĚ

