
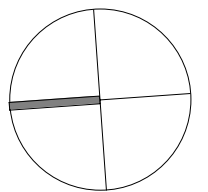
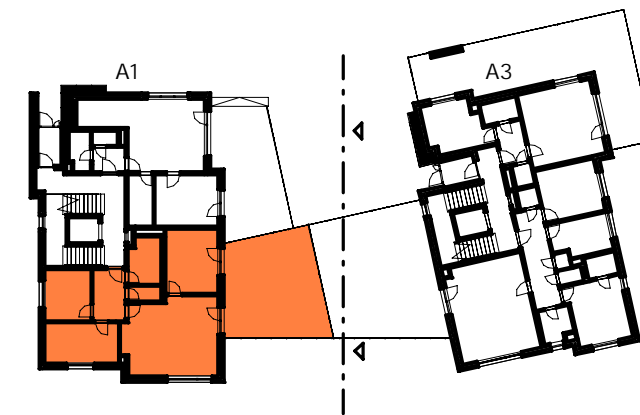
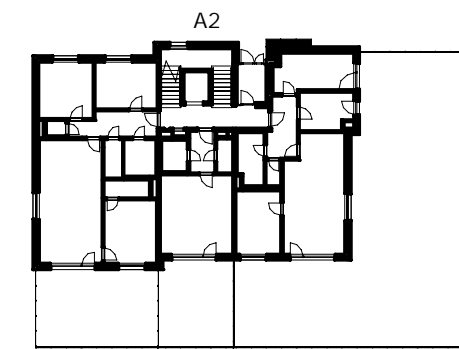
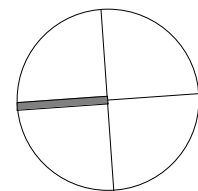
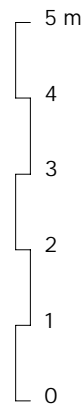


# MODŘANSKÝ CUKROVAR


BA11102

4+kk / 1.NP

plocha dle NV č. 366/2013 Sb.	90,9 m <sup>2</sup>
užitná plocha celkem	86,2 m <sup>2</sup>
plocha terasy a předzahrádky	45,3 m <sup>2</sup>
HO - místo pro home office	

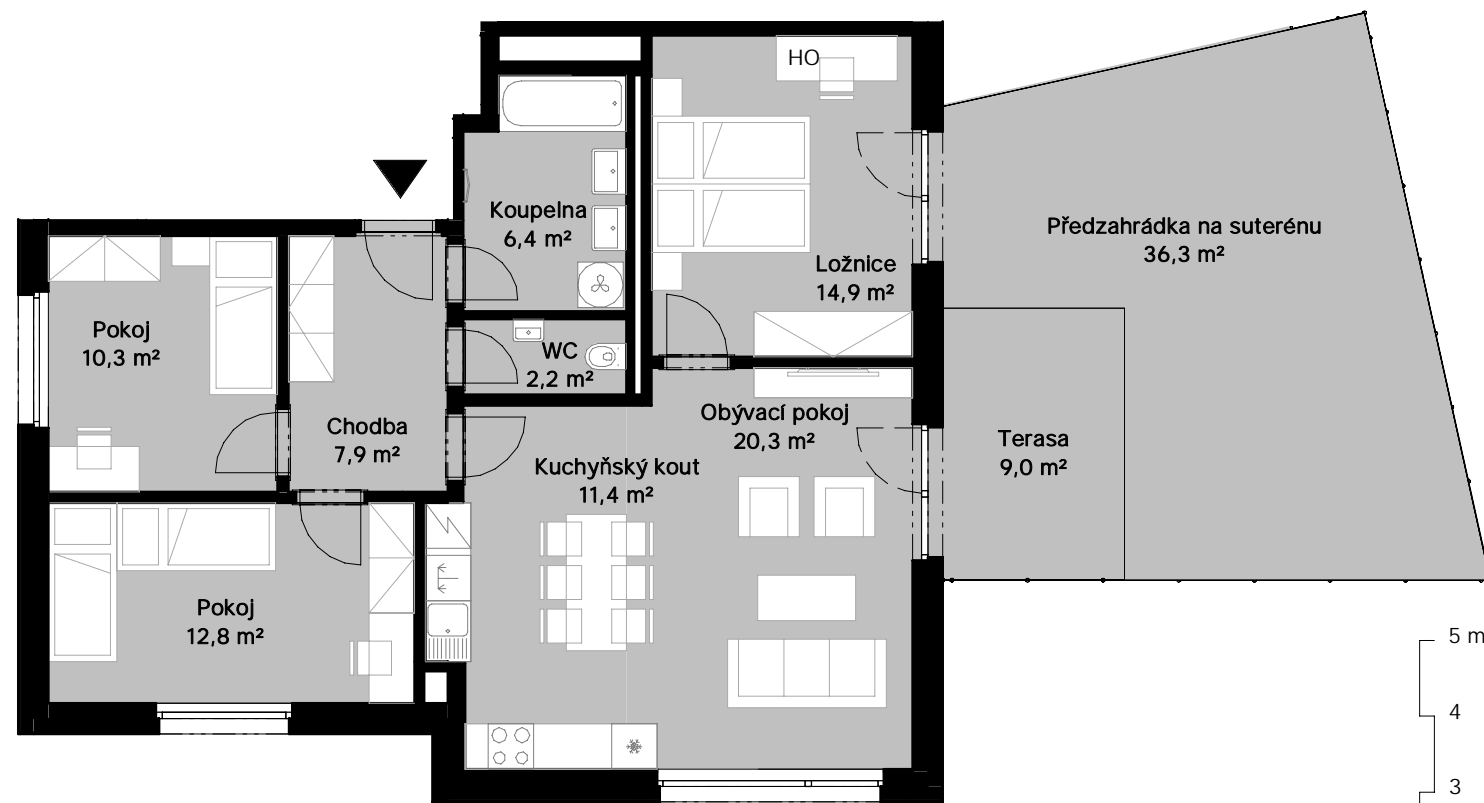

PŮDORYS 1.NP

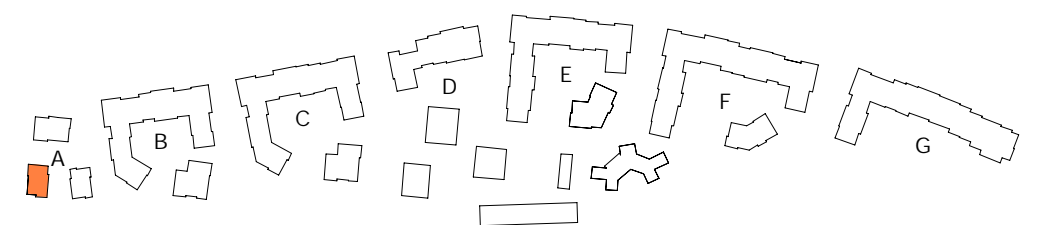

SITUACE

Skanska Home Center

email: [info@skanskareality.cz](mailto:info@skanskareality.cz)

[www.skanska.cz/reality](http://www.skanska.cz/reality)

Upozornění: Obrázek půdorysu představuje dispoziční řešení bytu. Zobrazený nábytek a kuchyňská linka nejsou součástí dodávky. Umístění zařízení bytu je uváděno pouze jako orientační, přesné specifikace rozvodů a jejich možného napojení bude určeno v prováděcí projektové dokumentaci. Plochy jednotlivých místností v zobrazeném schématu se mohou mírně lišit. Investor se zavazuje seznámit klienta se skutečným stavem dle prováděcí dokumentace.

Na pozemku se mohou nacházet inženýrské sítě.