

# MODŘANSKÝ CUKROVAR

BA21103

4+kk / 1.NP

plocha dle NV č. 366/2013 Sb.

103,8 m<sup>2</sup>




užitná plocha celkem

98,0 m<sup>2</sup>

plocha terasy a předzahrádky

42,4 m<sup>2</sup>


HO - místo pro home office

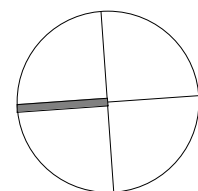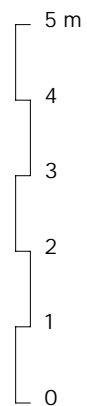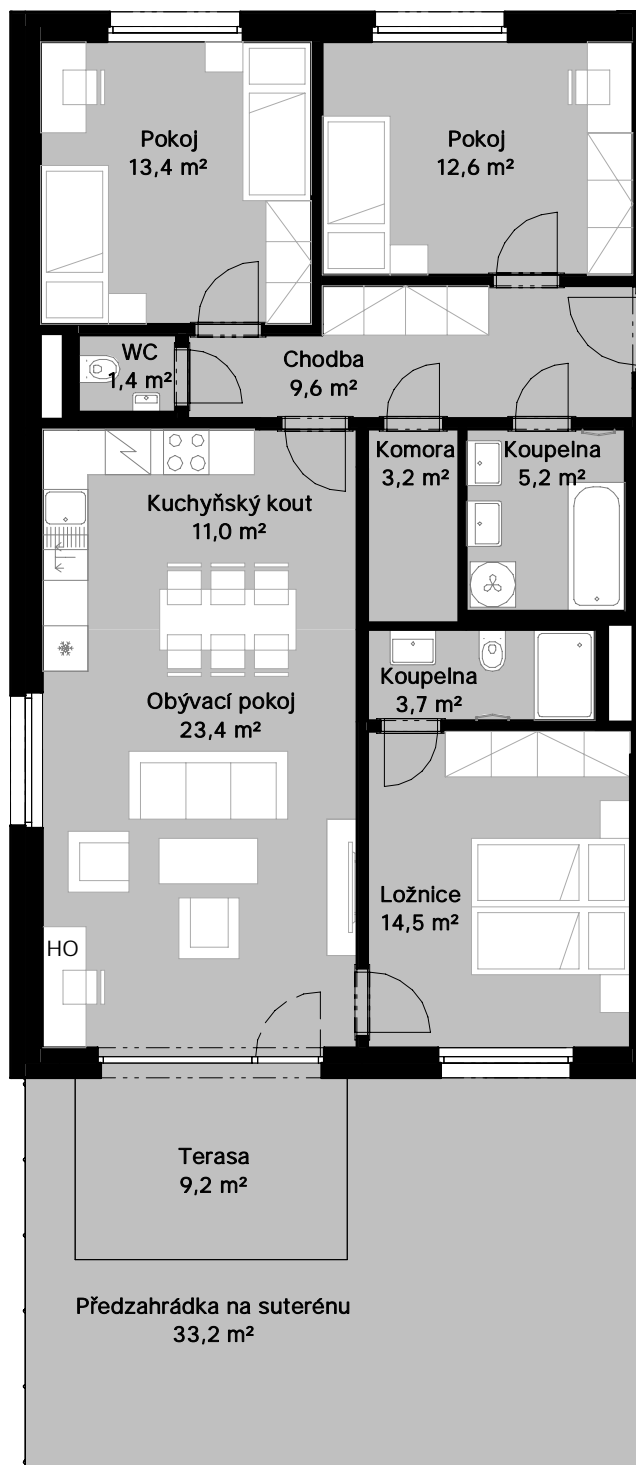

POHLED ZÁPADNÍ



PŮDORYS 1.NP

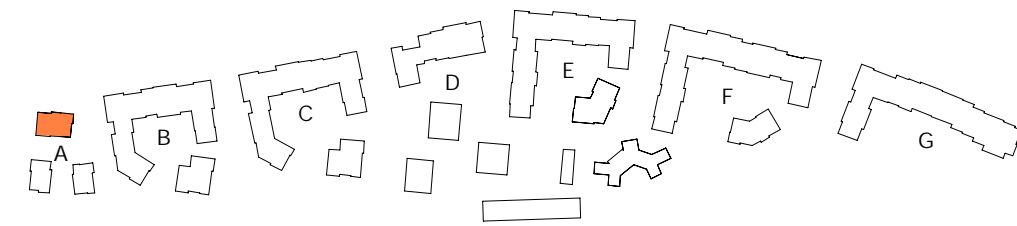

SITUACE

Skanska Home Center

email: [info@skanskareality.cz](mailto:info@skanskareality.cz)

[www.skanska.cz/reality](http://www.skanska.cz/reality)

Upozornění: Obrázek půdorysu představuje dispoziční řešení bytu. Zobrazený nábytek a kuchyňská linka nejsou součástí dodávky. Umístění zařízení bytu je uváděno pouze jako orientační, přesné specifikace rozvodů a jejich možného napojení bude určeno v prováděcí projektové dokumentaci.

Plochy jednotlivých místností v zobrazeném schématu se mohou mírně lišit. Investor se zavazuje seznámit klienta se skutečným stavem dle prováděcí dokumentace.

Na pozemku se mohou nacházet inženýrské sítě.