

MODŘANSKÝ CUKROVAR

BA21105

plocha dle NV č. 366/2013 Sb.

užitná plocha celkem

plocha terasy a předzahrádky


HO - místo pro home office

4+kk / 1.NP

86,2 m²

81,4 m²


210,1 m²

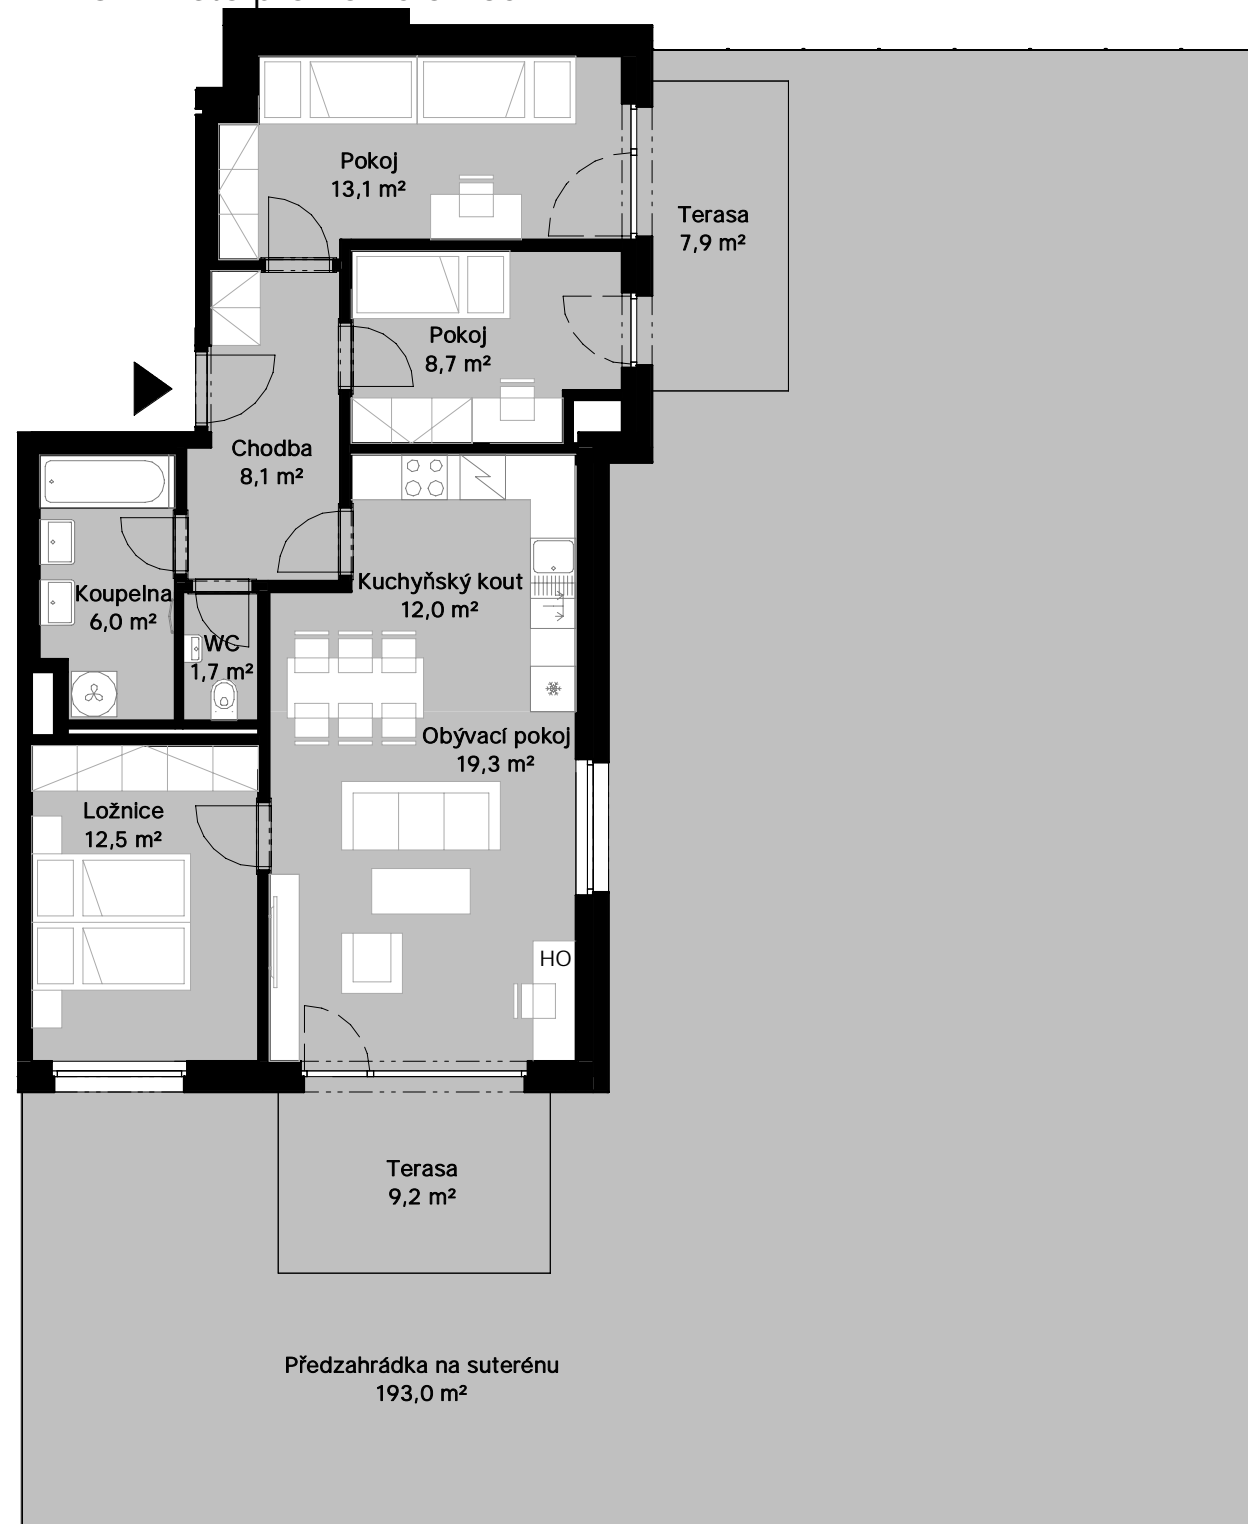

POHLED ZÁPADNÍ



PŮDORYS 1.NP

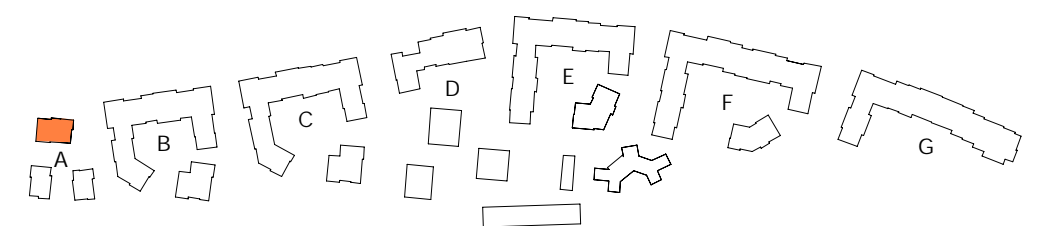

SITUACE

Skanska Home Center

email: info@skanskareality.cz

www.skanska.cz/reality

Upozornění: Obrázek půdorysu představuje dispoziční řešení bytu. Zobrazený nábytek a kuchyňská linka nejsou součástí dodávky. Umístění zařízení bytu je uváděno pouze jako orientační, přesné specifikace rozvodů a jejich možného napojení bude určeno v prováděcí projektové dokumentaci.

Plochy jednotlivých místností v zobrazeném schématu se mohou mírně lišit. Investor se zavazuje seznámit klienta se skutečným stavem dle prováděcí dokumentace.

Na pozemku se mohou nacházet inženýrské sítě.