
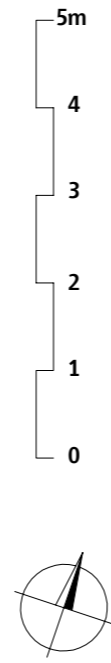
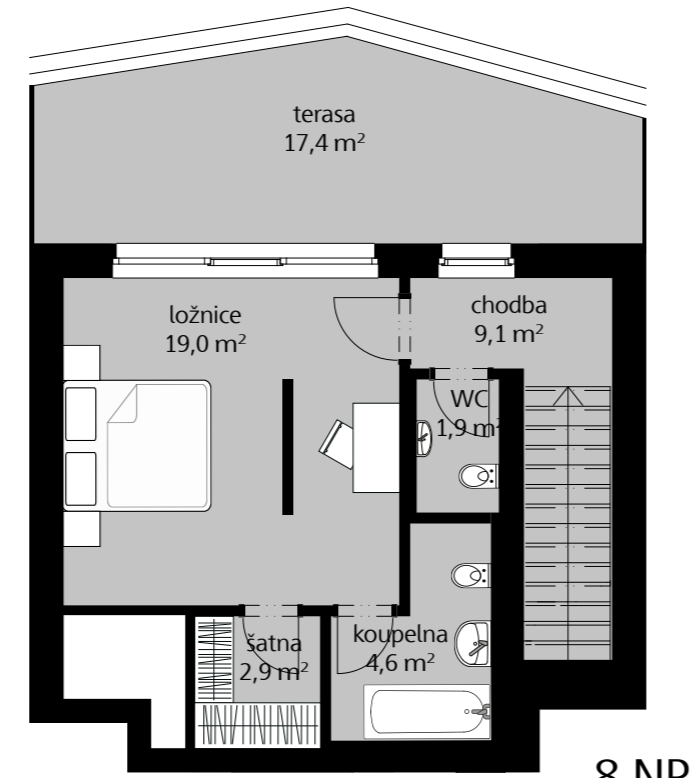


Port Karolína - 4. Etapa
BD27703


5 + KK / 7.-8.NP

užitná plocha celkem
plocha lodžii / terasy


167,6 m²
 12,1 / 17,4 m²

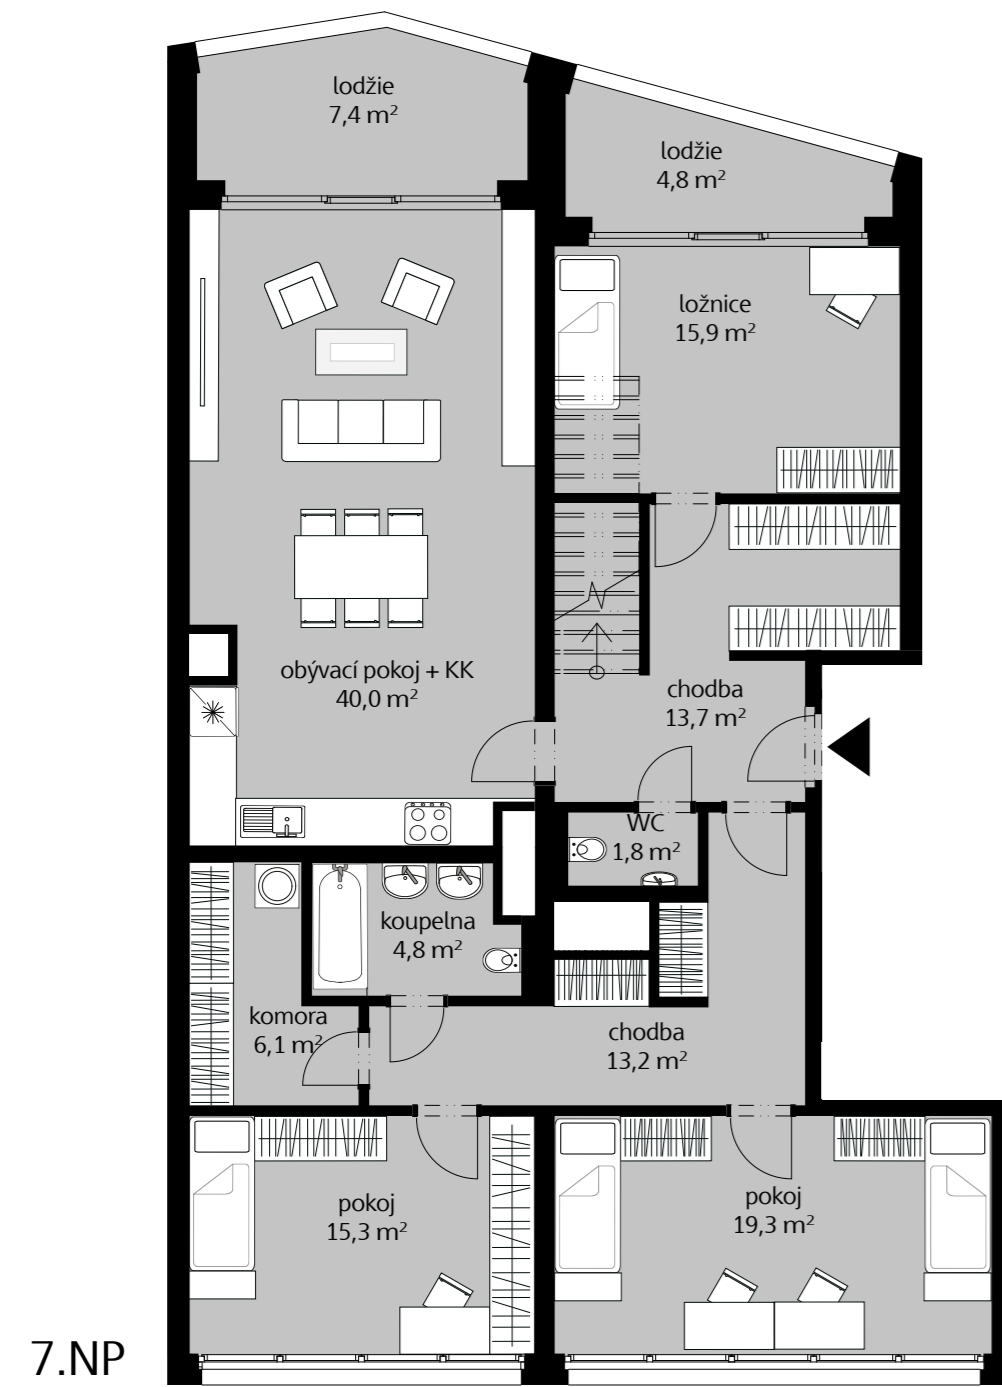

8.NP

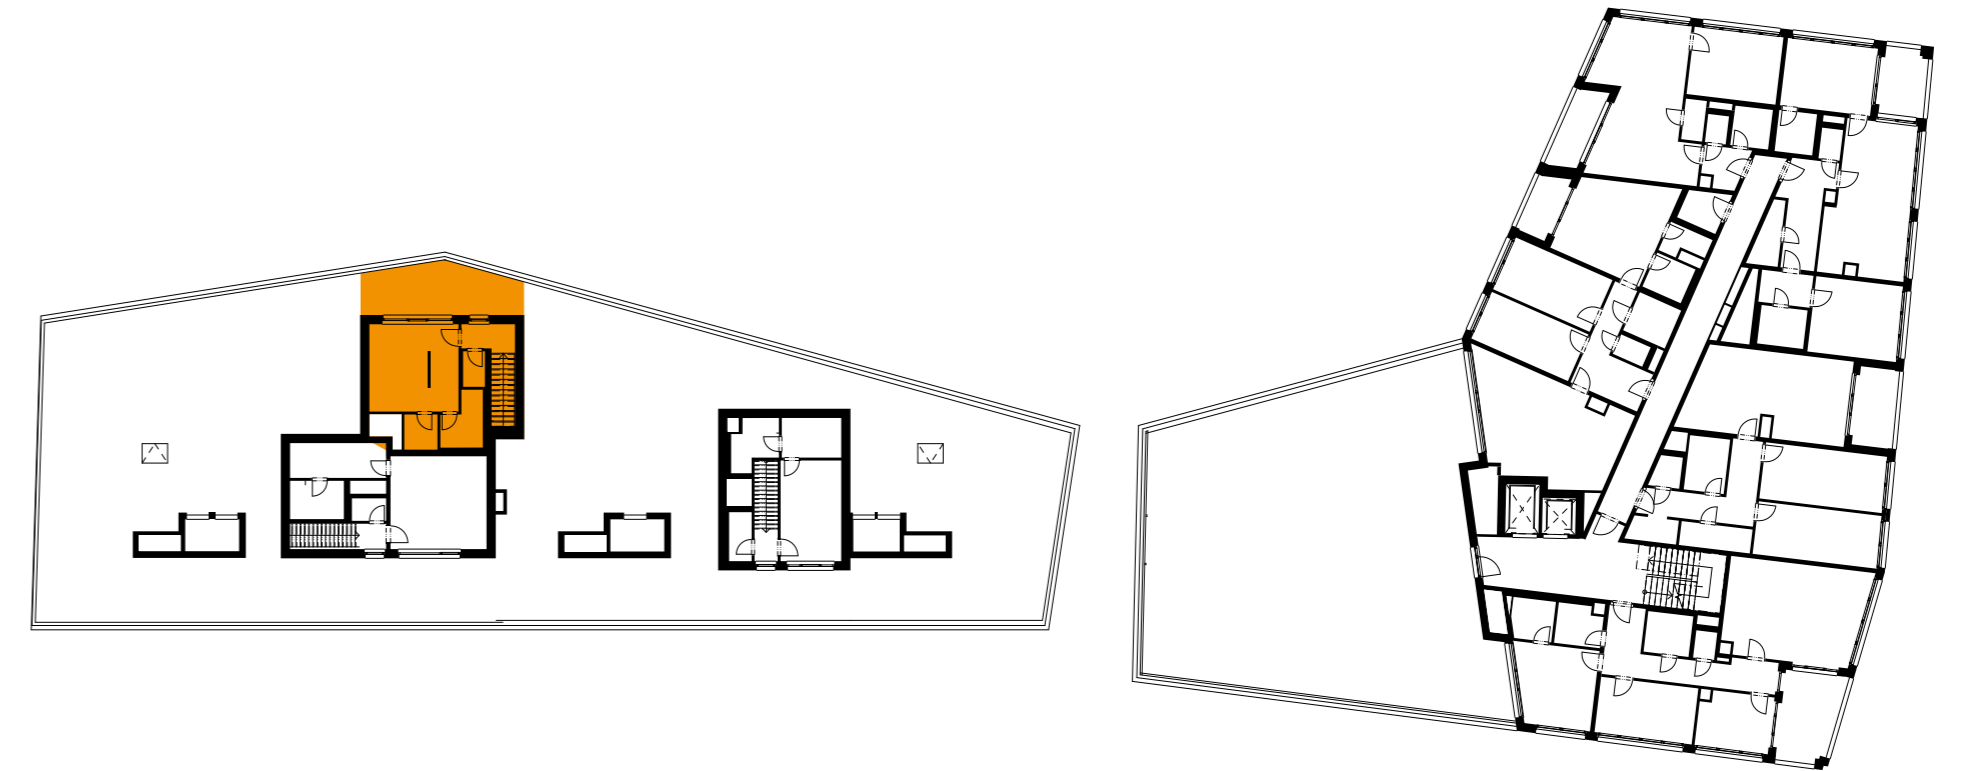

7.NP

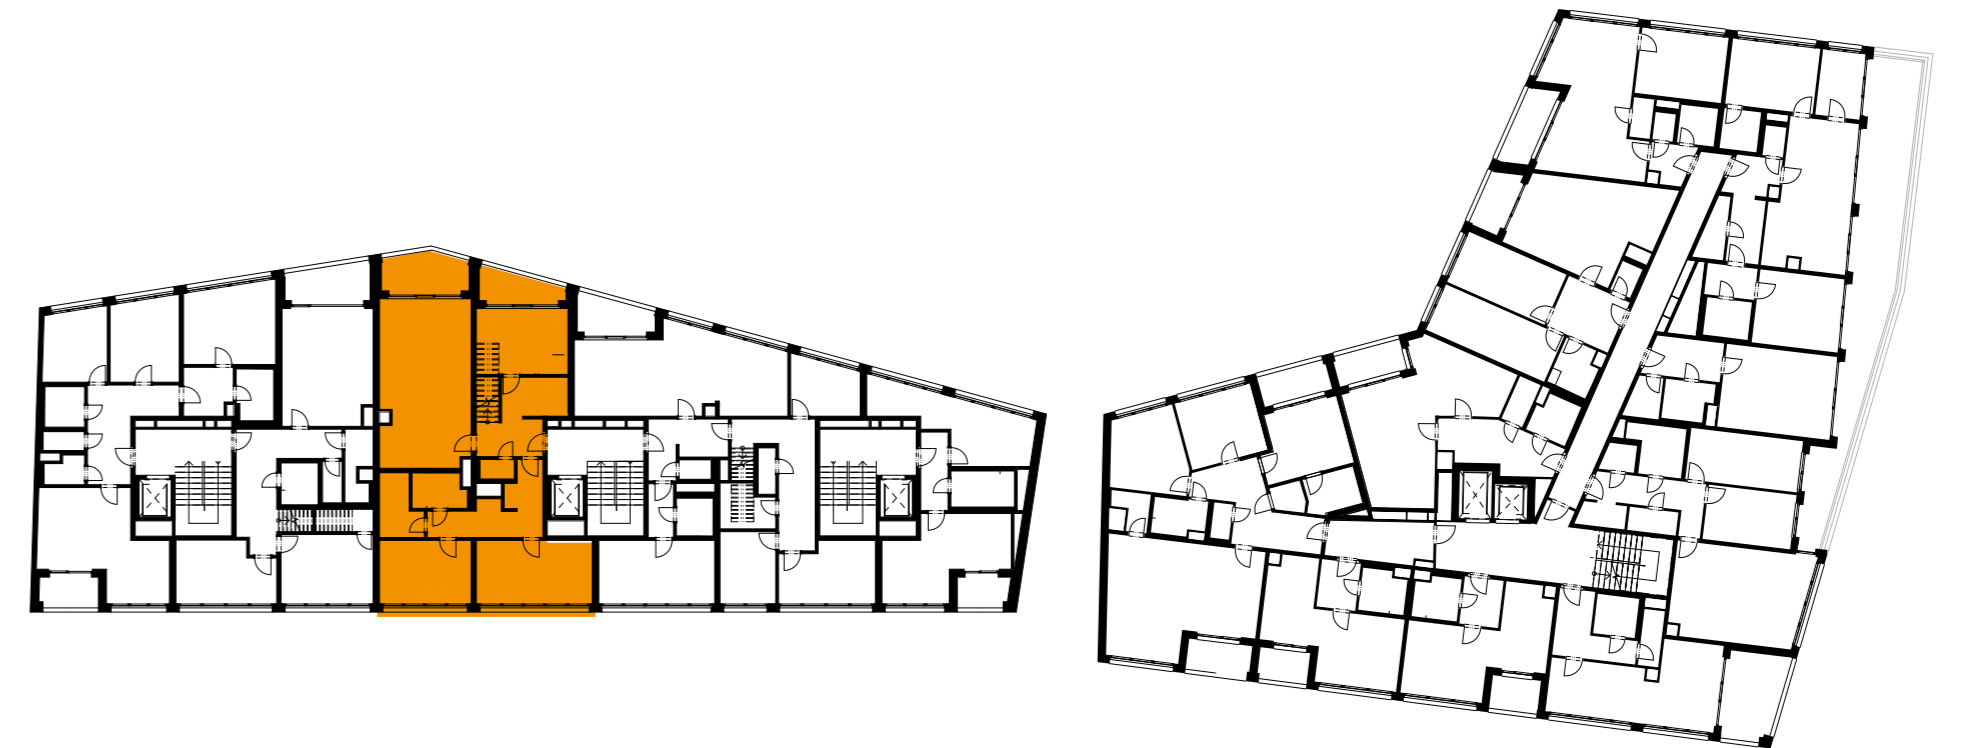

Skanska Home Center GSM: 737 900 000 e-mail: info@skanskareality.cz www.skanska.cz/reality

Upozornění: Obrázek půdorysu představuje dispoziční řešení bytu. Zobrazený nábytek a kuchyňská linka nejsou součástí dodávky. Umístění zařízení bytu je uváděno pouze orientačně, přesná specifikace rozvodů a jejich možného napojení bude určena v prováděcí projektové dokumentaci. Plochy jednotlivých místností v zobrazeném schématu se mohou mírně lišit. Investor se zavazuje seznámit klienta se skutečným stavem dle prováděcí dokumentace.