
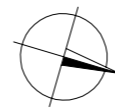
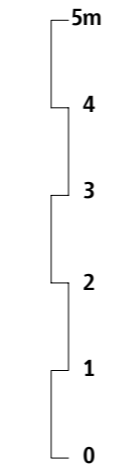


Port Karolína - 4. Etapa
BD40004


5 + KK / 10.NP

užitná plocha celkem
plocha lodžie

171,0 m²
14,1 m²

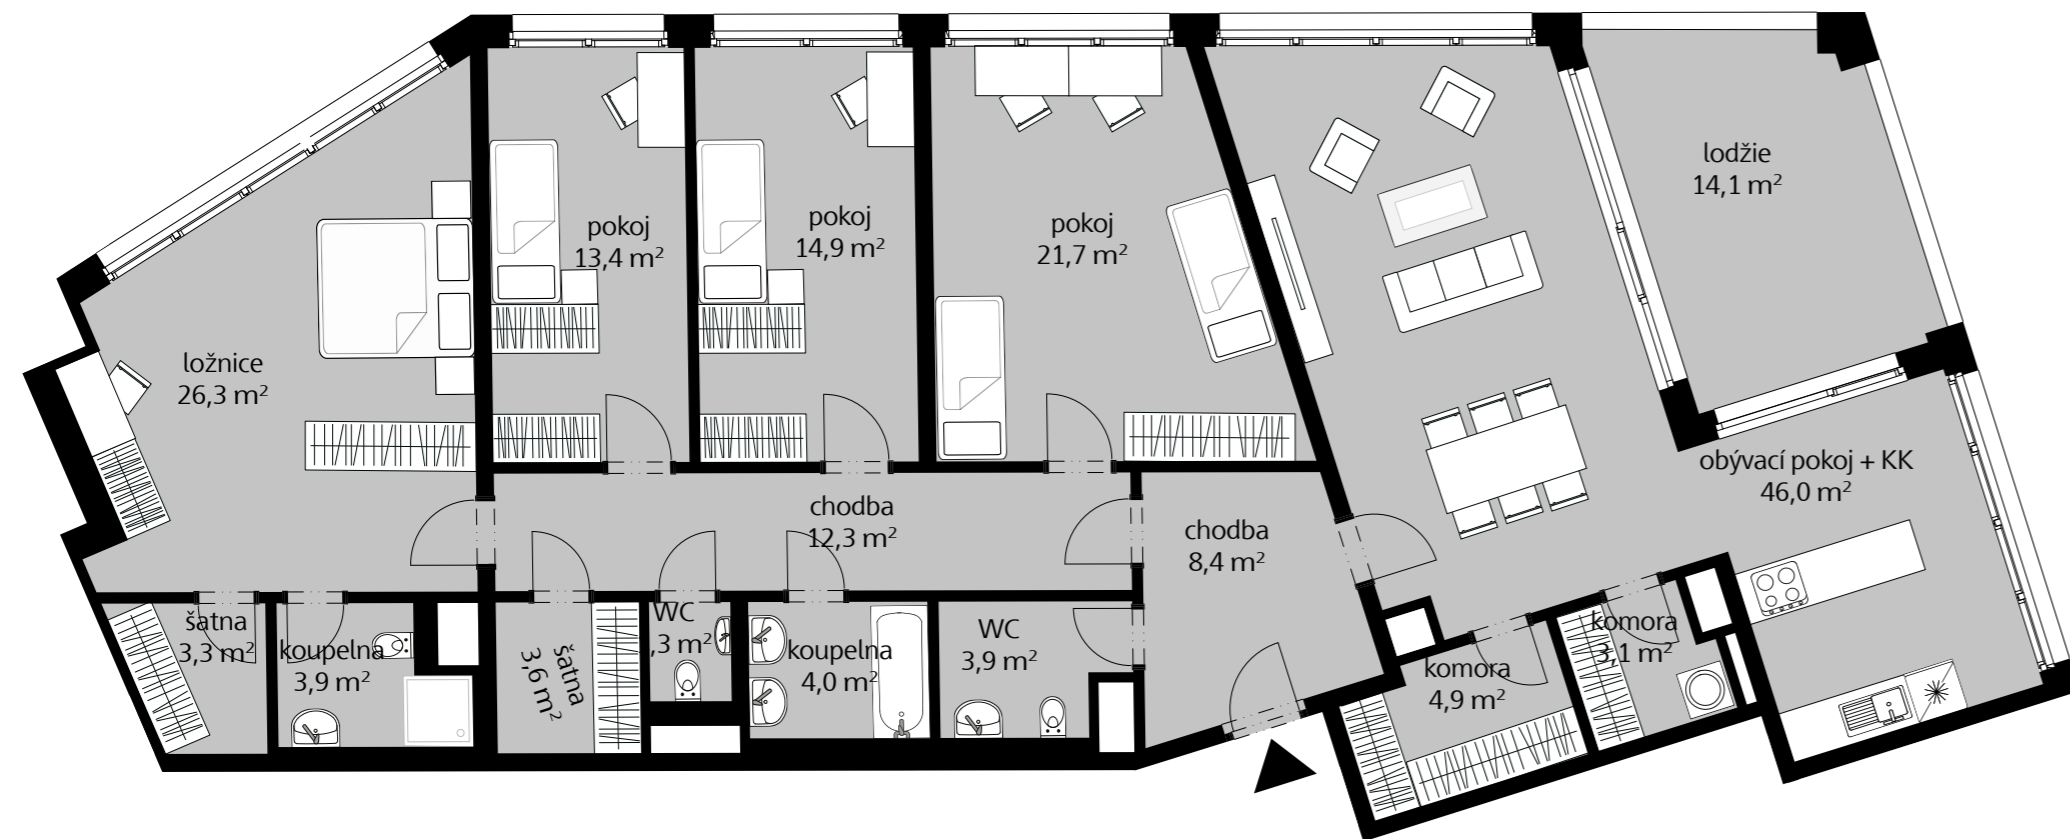

9.NP

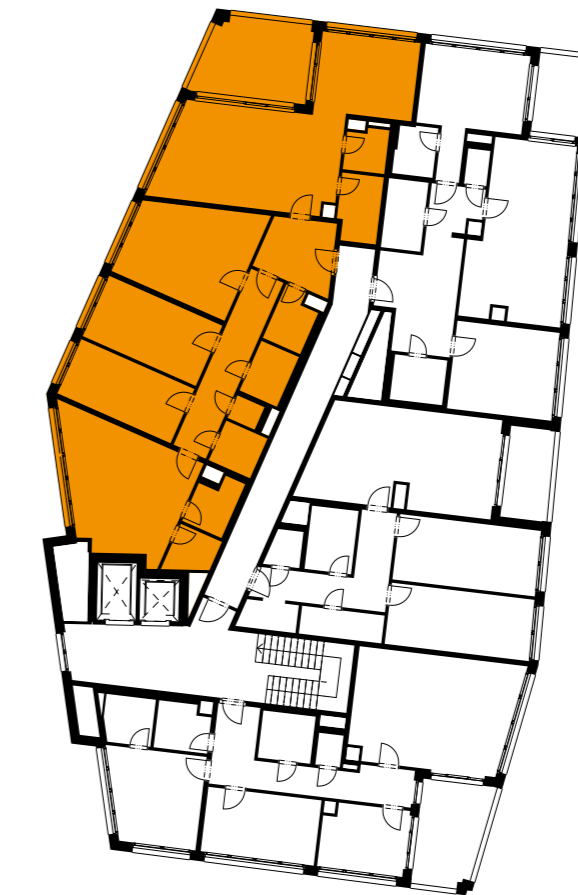

Skanska Home Center GSM: 737 900 000 e-mail: info@skanskareality.cz www.skanska.cz/reality

Upozornění: Obrázek půdorysu představuje dispoziční řešení bytu. Zobrazený nábytek a kuchyňská linka nejsou součástí dodávky. Umístění zařízení bytu je uváděno pouze orientačně, přesná specifikace rozvodů a jejich možného napojení bude určena v prováděcí projektové dokumentaci. Plochy jednotlivých místností v zobrazeném schématu se mohou mírně lišit. Investor se zavazuje seznámit klienta se skutečným stavem dle prováděcí dokumentace.